



POZIOM II

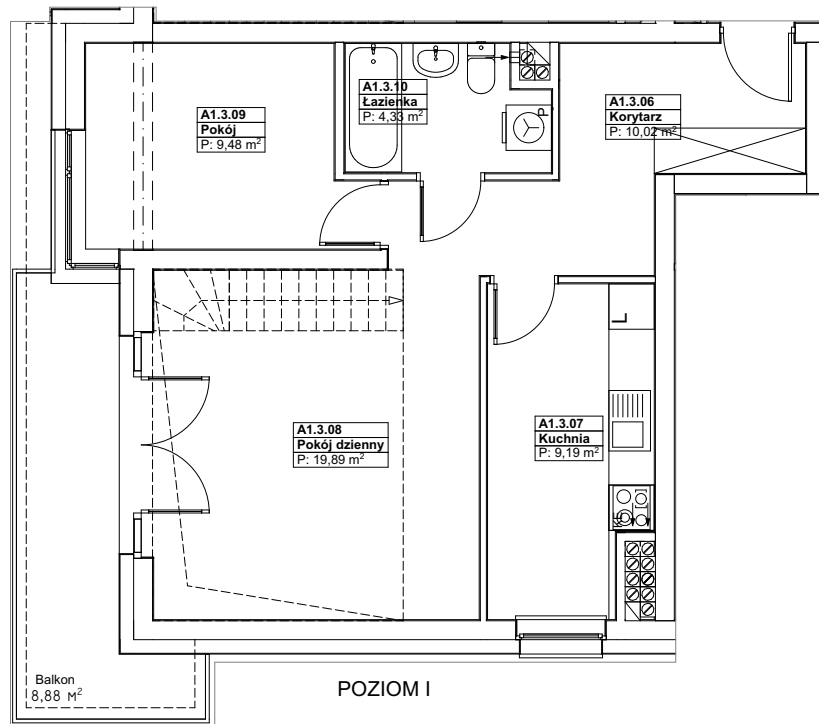

POZIOM I

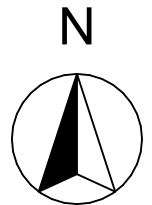

<p>Schemat kondygnacji</p>	<p>TEMAT Zabudowa mieszkaniowa - wielorodzinna ul. Swojska, Szczecin, dz. 36 - obręb Dąbie 4157</p>	<p>Powierzchnia użytkowa</p>	
	<p>OBIEKT SWOJSKA 44 - 14</p> <p>KONDYGNACJA PIĘTRO III</p> <p>SKALA 1:100</p> <p>INWESTOR Spółdzielnia Mieszkaniowa DĄB ul. Rydła 71A, 71-783 Szczecin</p>	<p>Nr 44 - 14</p> <p>2P₆</p> <p>PP 43,79 m²</p> <p>PD 23,54 m²</p>	<p>Pow. użytkowa 67,33 m²</p>
<p>I poziom</p> <p>II poziom</p>		<p>52,91 m²</p> <p>14,42 m²</p>	