



POZIOM II

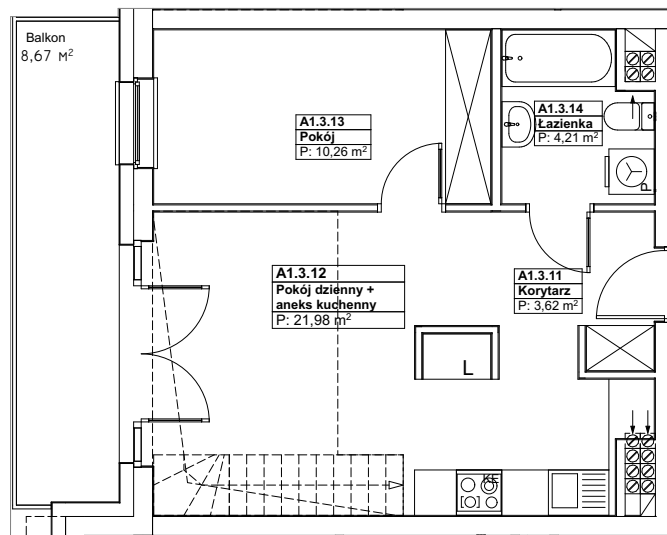

POZIOM I

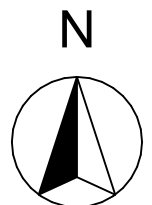

Schemat kondygnacji	TEMAT Zabudowa mieszkaniowa - wielorodzinna ul. Swojska, Szczecin, dz. 36 - obręb Dąbie 4157	Powierzchnia użytkowa	
	OBIEKT SWOJSKA 44 - 15	Nr 44 - 15 2P ₈	Pow. użytkowa 58,82 m²
	KONDYGNACJA PIĘTRO III	SKALA 1:100	PP 44,99 m ² PD 13,83 m ²
	INWESTOR Spółdzielnia Mieszkaniowa DĄB ul. Rydła 71A, 71-783 Szczecin		I poziom 40,07 m ²