
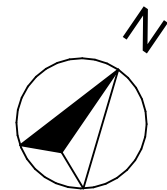


# PLAN I OPIS LOKALU

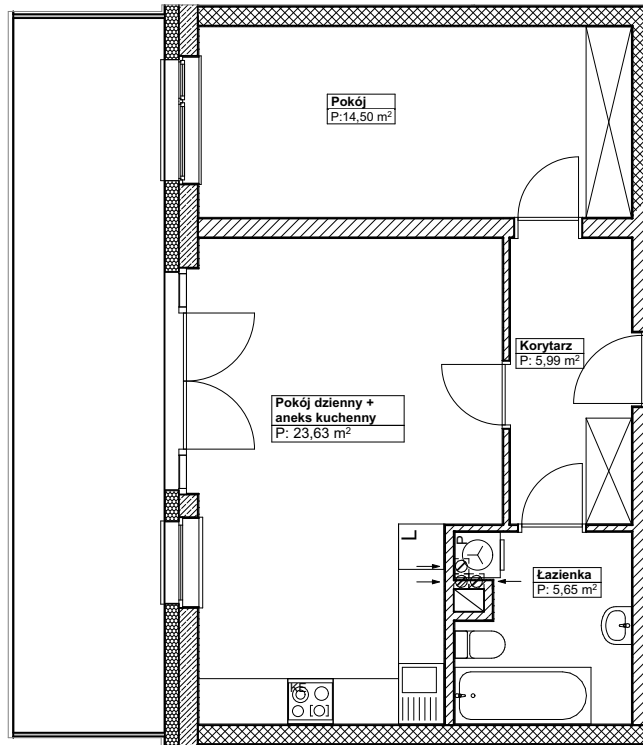

<p><b>Ściany zewnętrzne:</b> ceramiczne POROTHERM gr. 25,0/ żelbetowe gr. 25,0 cm + styropian gr. 18,0 cm</p> <p><b>Ściany wewnętrzne (nośne):</b> ceramiczne POROTHERM gr. 25,0 cm</p> <p><b>Ścianki działowe:</b> ceramiczne POROTHERM gr. 11,5 cm, 8,0 cm</p> <p><b>Stropy:</b> żelbetowe, wylewane gr. 20,0 cm i gr. 25,0 cm</p>	<h2>Lokal mieszkalny ul. Swojska 42/2, Szczecin</h2>	
	<p>Zgodnie z Art.2 Ustawy z dnia 24 czerwca 1994r. o własności lokali (Dz.U.Nr 80 poz. 903 z 2000r. wraz z późniejszymi zmianami Dz.U.Nr 141 z 2004r. poz. 1492) lokal spełnia warunki samodzielnego lokalu.</p>	
	<p><b>DANE OGÓLNE :</b></p> <ol style="list-style-type: none"> <li>Rok budowy - 2024</li> <li>Wysokość pomieszczeń: 2,58 m</li> </ol>	<p><b>POWIERZCHNIA UŻYTKOWA :</b></p> <h1 style="text-align: center;">49,77 m<sup>2</sup></h1>
	<p>Kondygnacja <b>PARTER</b></p>	<p>Skala: 1:100</p>
<p>sporządził: <b>arch. Piotr Bach</b> nr upr.bud. 46/Sz/00</p>		