



POZIOM II

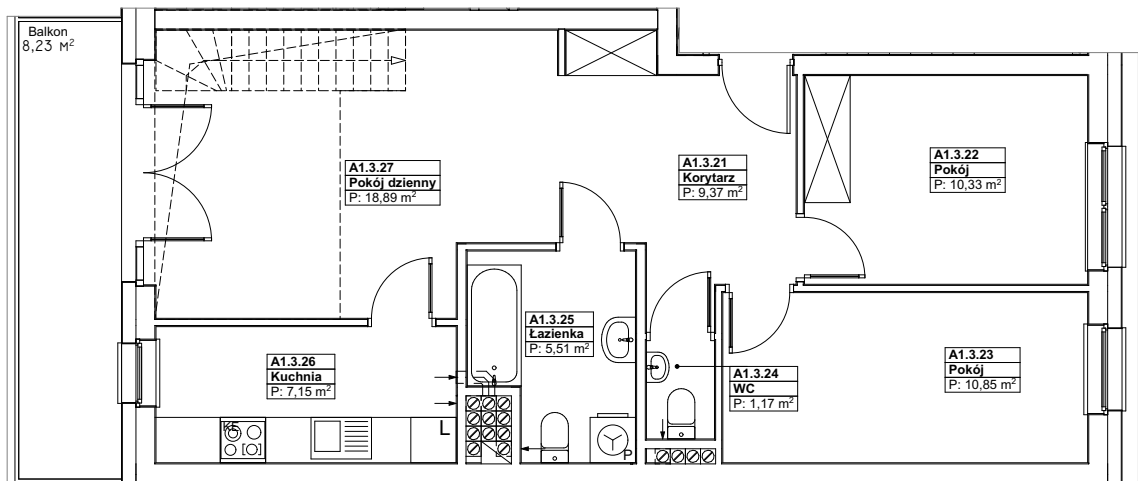

POZIOM I

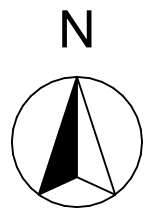

<p>Schemat kondygnacji</p>	<p>TEMAT Zabudowa mieszkaniowa - wielorodzinna ul. Swojska, Szczecin, dz. 36 - obręb Dąbie 4157</p>	<p>Powierzchnia użytkowa</p>	
	<p>OBIEKT SWOJSKA A1.26</p>	<p>Nr A1.26</p> <p>3P₃</p>	<p>Pow. użytkowa</p> <p>PP 56,25 m²</p> <p>PD 23,20 m²</p> <p>79,45 m²</p>
	<p>KONDYGNACJA PIĘTRO III</p>	<p>SKALA 1:100</p>	
	<p>INWESTOR Spółdzielnia Mieszkaniowa DĄB ul. Rydła 71A, 71-783 Szczecin</p>	<p>I poziom</p>	<p>63,27 m²</p>
		<p>II poziom</p>	<p>16,18 m²</p>