



POZIOM II

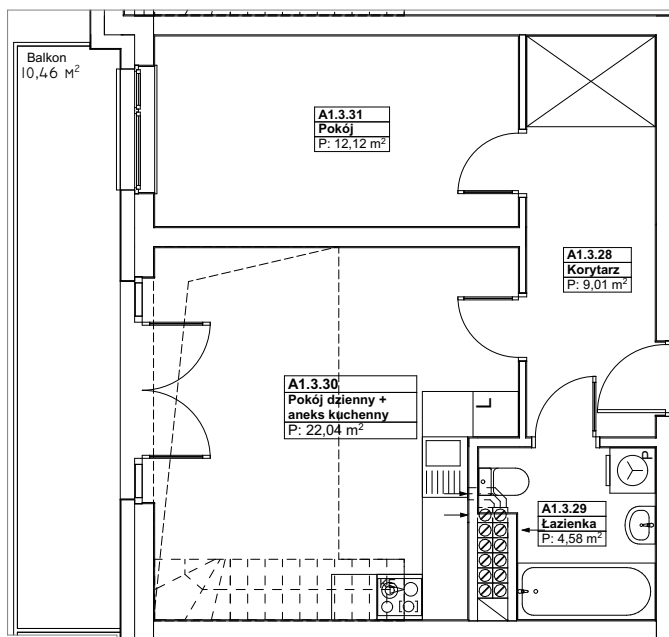

POZIOM I

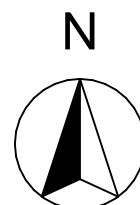

Schemat kondygnacji	TEMAT Zabudowa mieszkaniowa - wielorodzinna ul. Swojska, Szczecin, dz. 36 - obręb Dąbie 4157	Powierzchnia użytkowa	
	OBIEKT SWOJSKA 42 - 11	Nr 42 - 11 2P₉	Pow. użytkowa 61,20 m²
	KONDYGNACJA PIĘTRO III	SKALA 1:100	PP 41,61 m ² PD 19,59 m ²
	INWESTOR Spółdzielnia Mieszkaniowa DĄB ul. Rydła 71A, 71-783 Szczecin		I poziom 47,75 m²
			II poziom 13,45 m²