



POZIOM II



POZIOM I

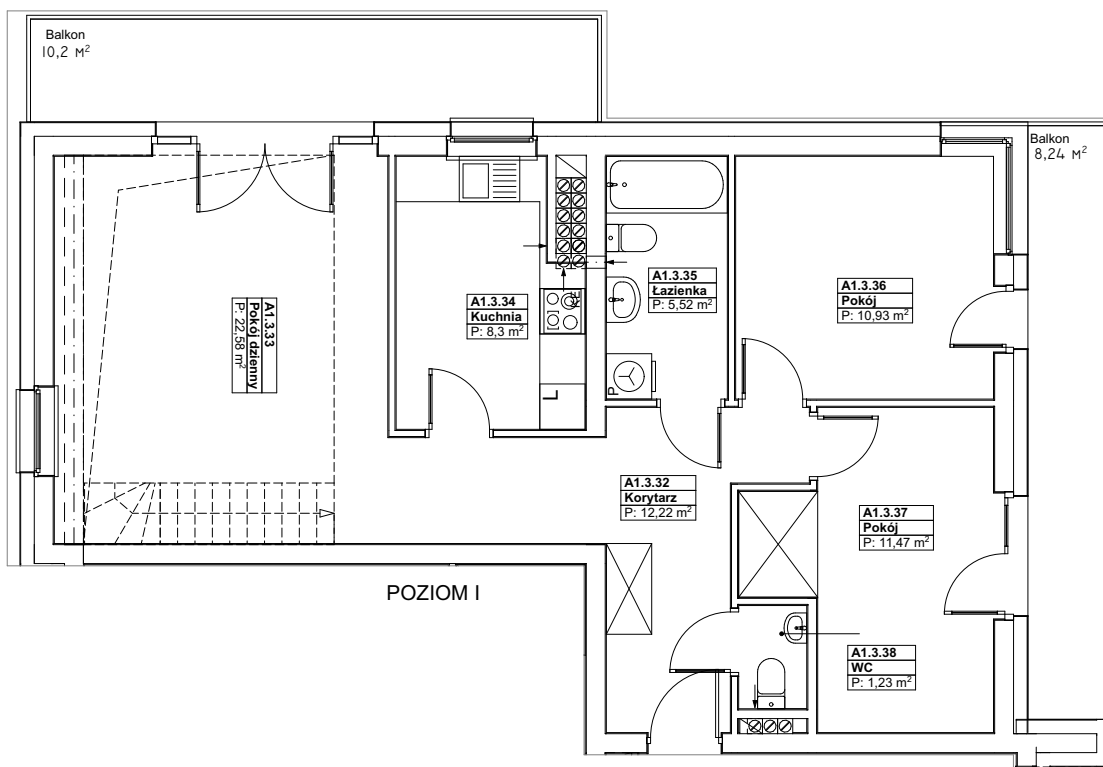

**Schemat kondygnacji**

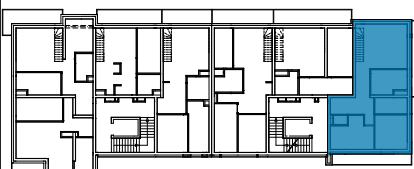

TEMAT  
Zabudowa mieszkaniowa - wielorodzinna  
ul. Swojska, Szczecin, dz. 36 - obręb Dąbie 4157

**Powierzchnia użytkowa**

OBIEKT  
**SWOJSKA 42 - 12**

KONDYGNACJA  
**PIĘTRO III**

SKALA  
1:100

Nr 42 - 12	Pow. użytkowa
3P 4	PP 59,71 m <sup>2</sup> PD 27,16 m <sup>2</sup>
	<b>86,87 m<sup>2</sup></b>

INWESTOR  
Spółdzielnia Mieszkaniowa DĄB  
ul. Rydla 71A, 71-783 Szczecin

I poziom	72,25 m <sup>2</sup>
II poziom	14,62 m <sup>2</sup>