


POZIOM II



POZIOM I

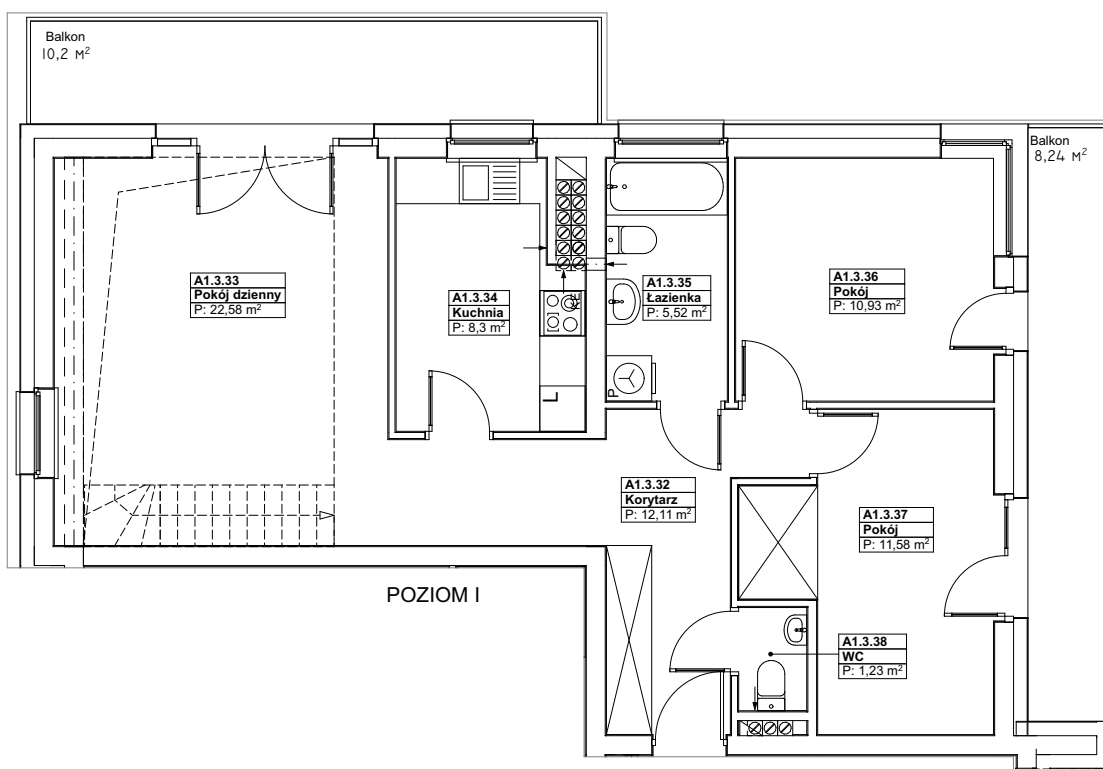

Schemat kondygnacji	TEMAT Zabudowa mieszkaniowa - wielorodzinna ul. Swojska, Szczecin, dz. 36 - obręb Dąbie 4157	Powierzchnia użytkowa	
	OBIEKT SWOJSKA A1.28	Nr A1.28 Pow. użytkowa	86,87 m²
	KONDYGNACJA PIĘTRO III	SKALA 1:100	PP 59,71 m ² PD 27,16 m ²
	INWESTOR Spółdzielnia Mieszkaniowa DĄB ul. Rydła 71A, 71-783 Szczecin	I poziom	72,25 m²
		II poziom	14,62 m²