




POZIOM II

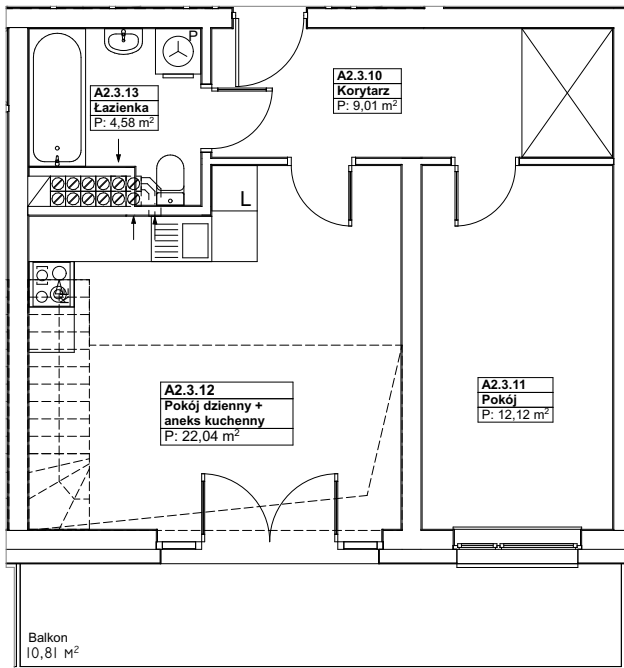

POZIOM I

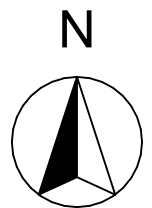

**Schemat kondygnacji**

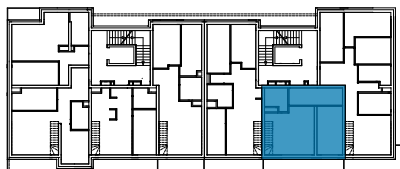

TEMAT  
Zabudowa mieszkaniowa - wielorodzinna  
ul. Swojska, Szczecin, dz. 36 - obręb Dąbie 4157

**Powierzchnia użytkowa**

OBIEKT  
**SWOJSKA 50 - 11**

KONDYGNACJA  
**PIĘTRO III** SKALA  
1:100

INWESTOR  
Spółdzielnia Mieszkaniowa DĄB  
ul. Rydla 71A, 71-783 Szczecin

Nr 50 - 11	Pow. użytkowa
<b>2P<sub>9</sub></b>	<b>61,20 m<sup>2</sup></b>
PP 41,61 m <sup>2</sup>	
PD 19,59 m <sup>2</sup>	

I poziom	47,75 m <sup>2</sup>
II poziom	13,45 m <sup>2</sup>