



POZIOM II

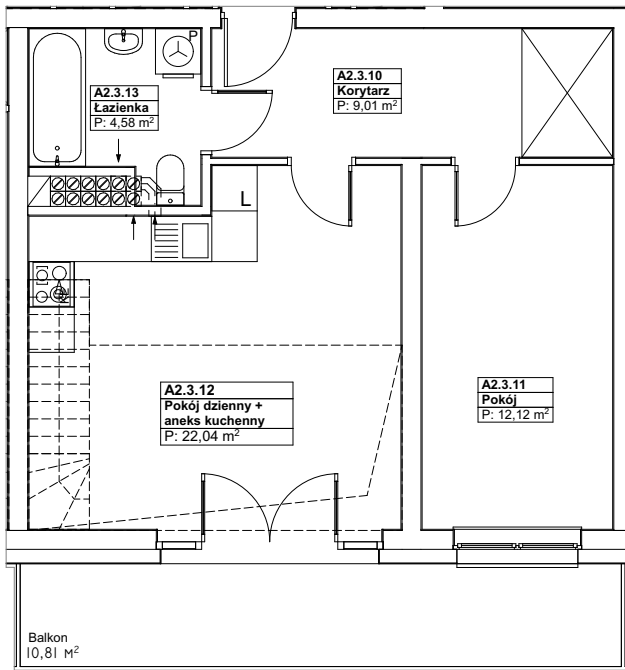

POZIOM I

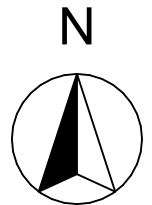

Schemat kondygnacji



TEMAT
Zabudowa mieszkaniowa - wielorodzinna
ul. Swojska, Szczecin, dz. 36 - obręb Dąbie 4157

Powierzchnia użytkowa

OBIEKT
SWOJSKA A2.11

KONDYGNACJA
PIĘTRO III SKALA
1:100

INWESTOR
Spółdzielnia Mieszkaniowa DĄB
ul. Rydla 71A, 71-783 Szczecin

Nr A2.11	Pow. użytkowa
2P₉	PP 41,61 m ² PD 19,59 m ²
61,20 m²	

I poziom	47,75 m ²
II poziom	13,45 m ²