



POZIOM II

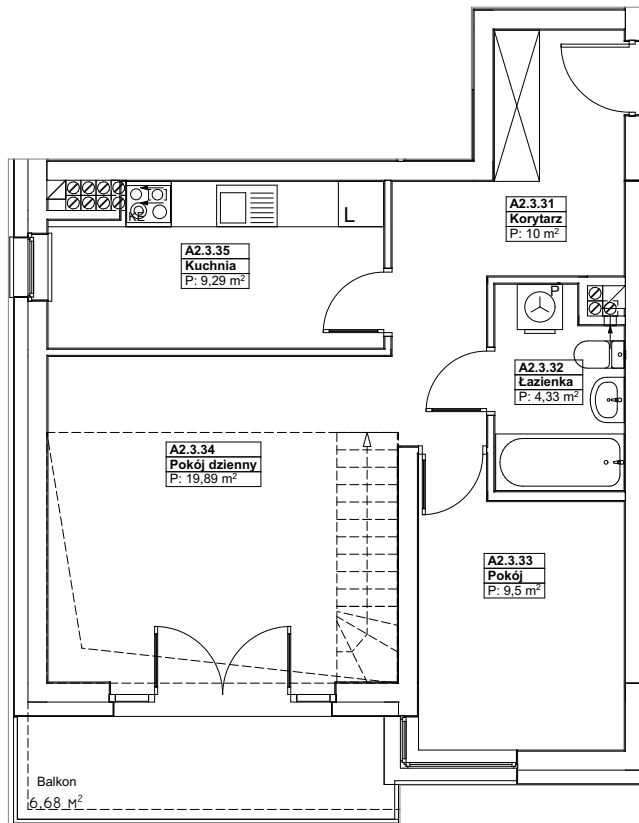

POZIOM I

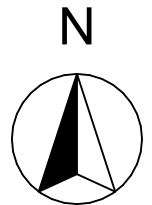

| | | | |
|-----------------------------------|---|---|---|
| <p>Schemat kondygnacji</p> | <p>TEMAT Zabudowa mieszkaniowa - wielorodzinna ul. Swojska, Szczecin, dz. 36 - obręb Dąbie 4157</p> | <p>Powierzchnia użytkowa</p> | |
| | <p>OBIEKT SWOJSKA 52 - 14</p> <p>KONDYGNACJA PIĘTRO III</p> <p>SKALA 1:100</p> <p>INWESTOR Spółdzielnia Mieszkaniowa DĄB ul. Rydła 71A, 71-783 Szczecin</p> | <p>Nr 52 - 14</p> <p>2P 6</p> <p>PP 42,96 m²</p> <p>PD 23,62 m²</p> | <p>Pow. użytkowa 66,58 m²</p> |
| <p>I poziom</p> | | <p>53,01 m²</p> | |
| <p>II poziom</p> | | <p>13,57 m²</p> | |