




POZIOM II

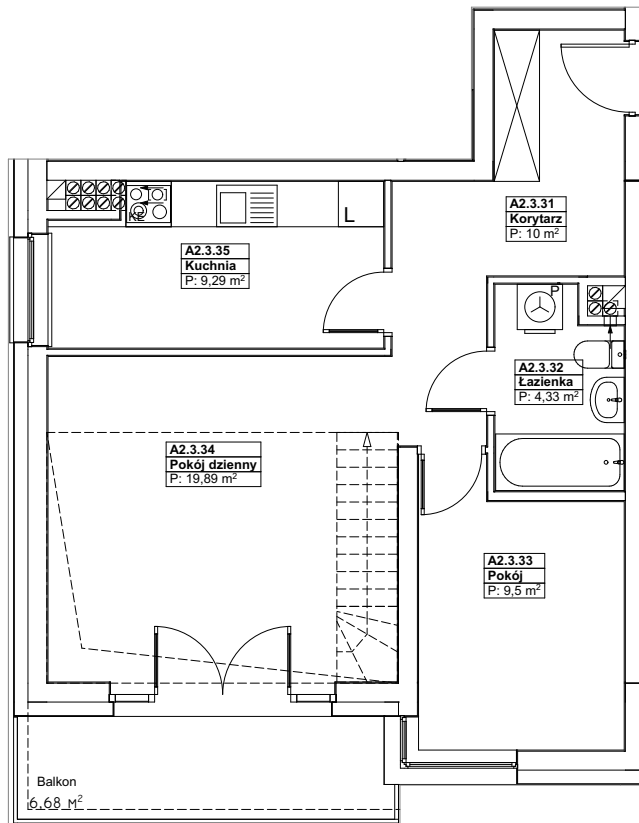

POZIOM I

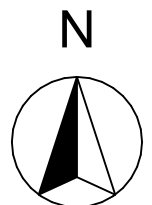

**Schemat kondygnacji**

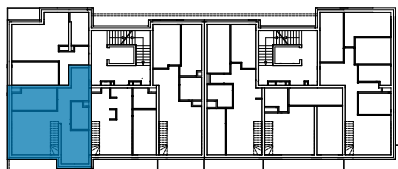

TEMAT  
Zabudowa mieszkaniowa - wielorodzinna  
ul. Swojska, Szczecin, dz. 36 - obręb Dąbie 4157

**Powierzchnia użytkowa**

OBIEKT  
**SWOJSKA A2.26**

KONDYGNACJA  
**PIĘTRO III**

SKALA  
1:100

Nr <b>A2.26</b>	Pow. użytkowa
<b>2P</b> <sub>6</sub>	PP 42,96 m <sup>2</sup> PD 23,62 m <sup>2</sup>
<b>66,58 m<sup>2</sup></b>	

INWESTOR  
Spółdzielnia Mieszkaniowa DĄB  
ul. Rydla 71A, 71-783 Szczecin

I poziom	53,01 m <sup>2</sup>
II poziom	13,57 m <sup>2</sup>