



POZIOM II

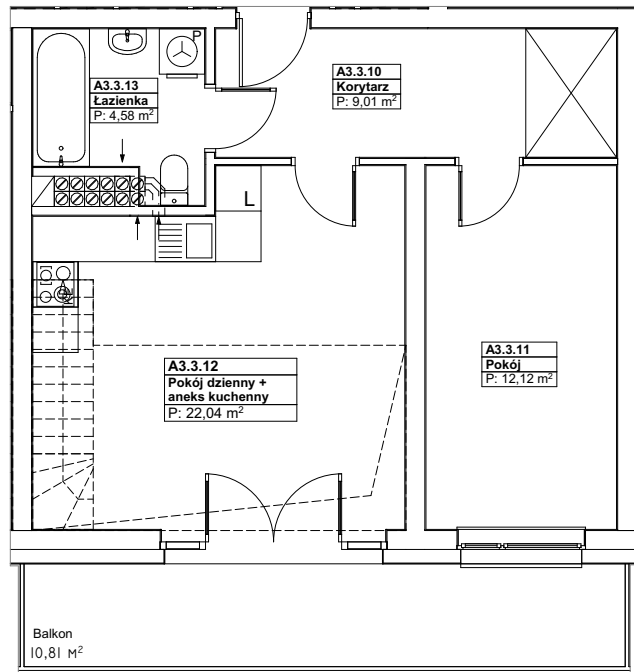

POZIOM I

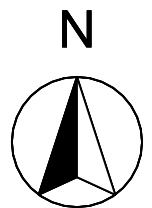

<p>Schemat kondygnacji</p>	<p>TEMAT Zabudowa mieszkaniowa - wielorodzinna ul. Swojska, Szczecin, dz. 36 - obręb Dąbie 4157</p>	<p>Powierzchnia użytkowa</p>		
	<p>OBIEKT SWOJSKA 46 - 11</p>	<p>Nr 46 - 11 2P₉</p>	<p>Pow. użytkowa PP 41,61 m² PD 19,59 m²</p>	<p>61,20 m²</p>
	<p>KONDYGNACJA PIĘTRO III</p>	<p>SKALA 1:100</p>		
	<p>INWESTOR Spółdzielnia Mieszkaniowa DĄB ul. Rydła 71A, 71-783 Szczecin</p>		<p>I poziom 47,75 m²</p>	
			<p>II poziom 13,45 m²</p>	