



POZIOM II

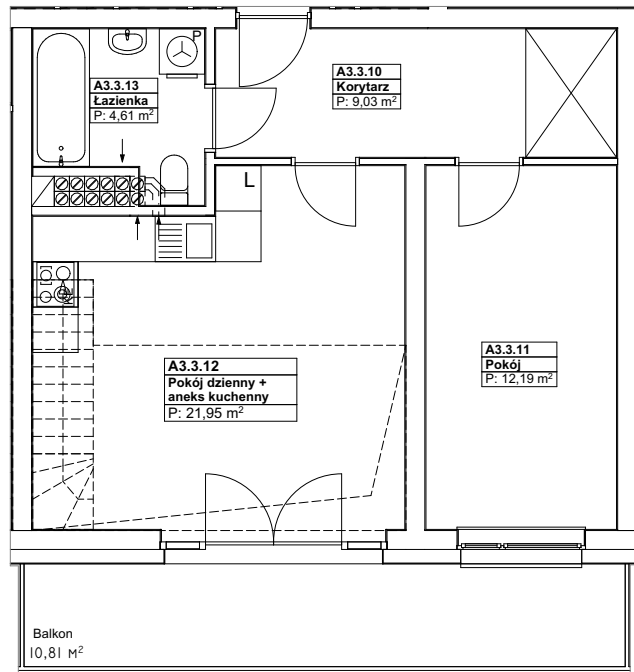

POZIOM I

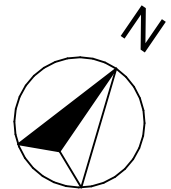

<p>Schemat kondygnacji</p>	<p>TEMAT Zabudowa mieszkaniowa - wielorodzinna ul. Swojska, Szczecin, dz. 36 - obręb Dąbie 4157</p>	<p>Powierzchnia użytkowa</p>	
	<p>OBIEKT SWOJSKA 46 - 11</p>	<p>Nr 46 - 11</p> <p>2P₉</p>	<p>Pow. użytkowa</p> <p>PP 42,40 m² PD 19,64 m²</p> <p>62,04 m²</p>
<p>KONDYGNACJA PIĘTRO III</p>	<p>SKALA 1:100</p>	<p>I poziom</p>	<p>47,78 m²</p>
<p>INWESTOR Spółdzielnia Mieszkaniowa DĄB ul. Rydła 71A, 71-783 Szczecin</p>	<p>II poziom</p>	<p>14,26 m²</p>	