



POZIOM II

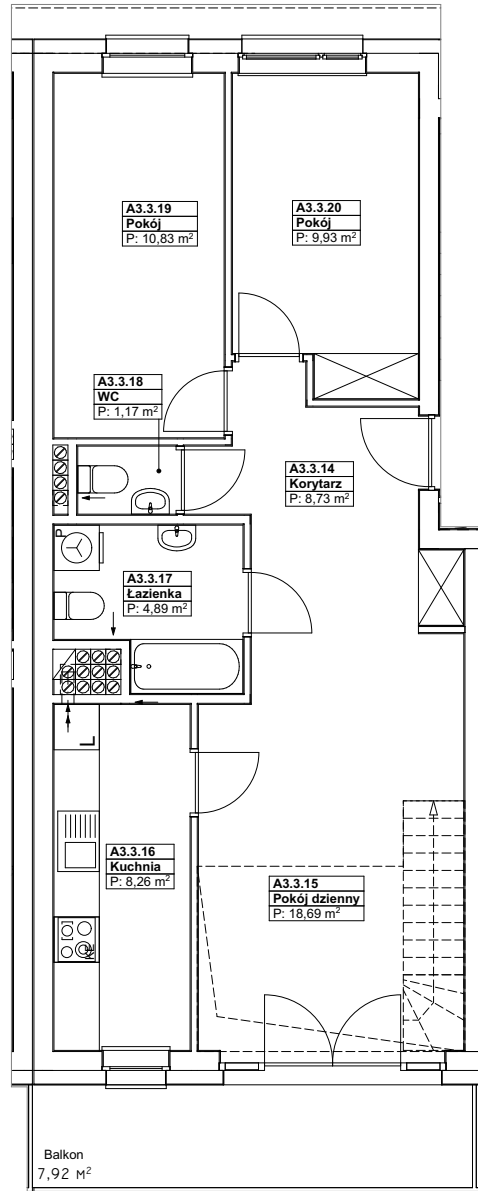

POZIOM I

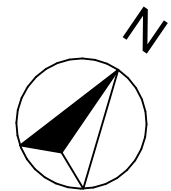

| | | | |
|--|---|---|---|
| <p>Schemat kondygnacji</p> | <p>TEMAT Zabudowa mieszkaniowa - wielorodzinna ul. Swojska, Szczecin, dz. 36 - obręb Dąbie 4157</p> | <p>Powierzchnia użytkowa</p> | |
| | <p>OBIEKT SWOJSKA 46 - 12</p> | <p>Nr 46 - 12 3P₃</p> | <p>Pow. użytkowa PP 55,57 m² PD 23,05 m² 78,62 m²</p> |
| <p>KONDYGNACJA PIĘTRO III</p> | | <p>SKALA 1:100</p> | |
| <p>INWESTOR Spółdzielnia Mieszkaniowa DĄB ul. Rydła 71A, 71-783 Szczecin</p> | | <p>I poziom</p> | <p>62,50 m²</p> |
| | | <p>II poziom</p> | <p>16,12 m²</p> |