


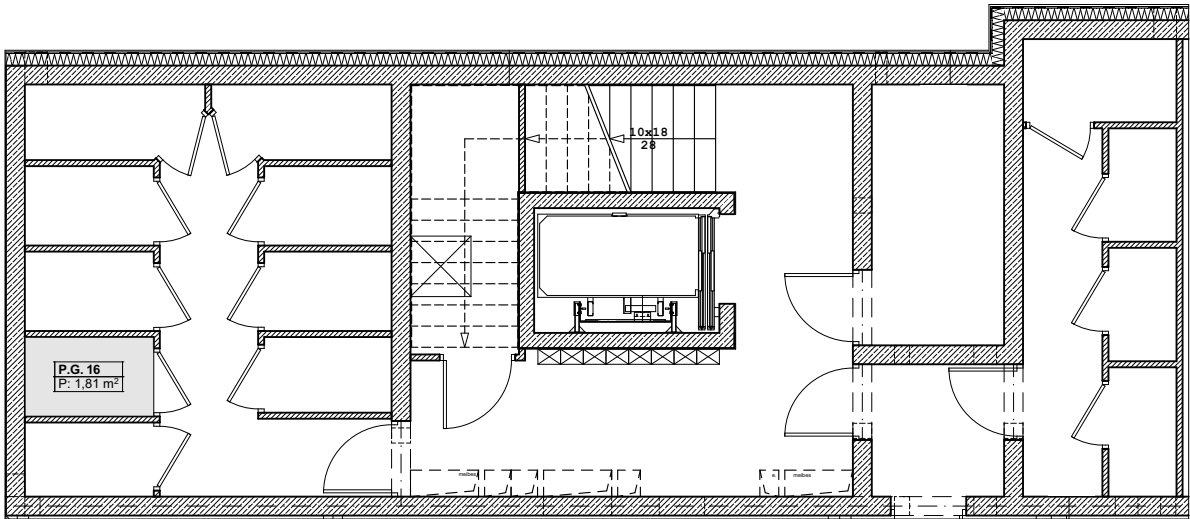

Ściany zewnętrzne:
żelbetowe gr. 25,0 cm +
polistyren gr. 16,0 cm

Ściany wewnętrzne nośne:
żelbetowe gr. 25,0 cm

Ścianki wewnętrzne działowe:
silikatowe gr. 8,0 cm

Stropy:
żelbetowe, wylewane
gr. 20,0 cm i gr. 25,0 cm

Pomieszczenie gospodarcze Nr 16 ul. SWOJSKA 46, Szczecin

DANE OGÓLNE :		
1. Rok budowy - 2024		
2. Wysokość pomieszczeń: 2,40 - 2,85m		
POWIERZCHNIA UŻYTKOWA: 1,81 m²		
Kondygnacja PIWNICA	Skala: 1:100	Data: 11.2024
sporządził: arch. Piotr Bach nr upr.bud. 46/Sz/00		

