


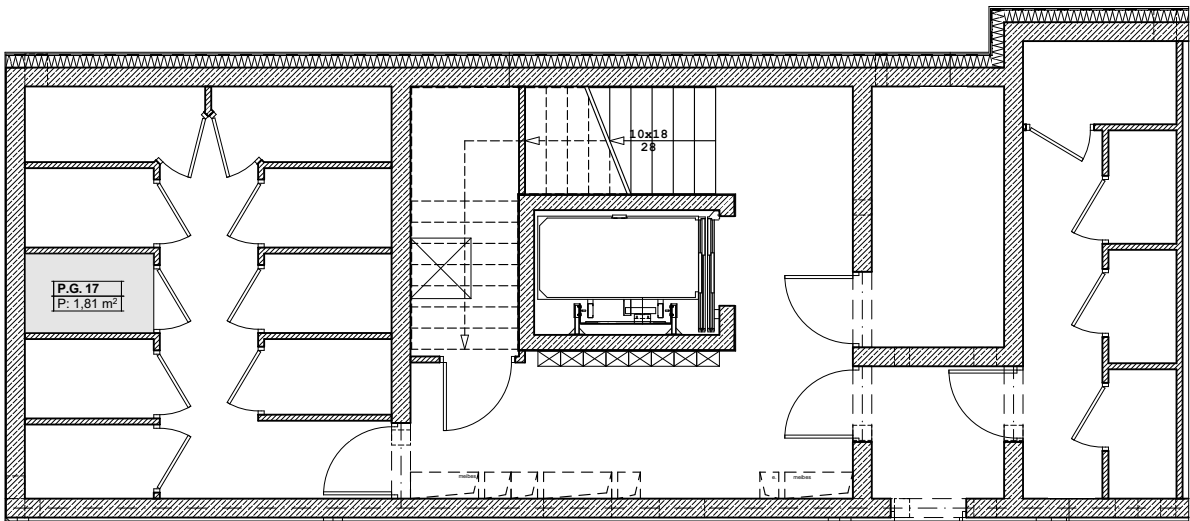

Ściany zewnętrzne:
żelbetowe gr. 25,0 cm +
polistyren gr. 16,0 cm

Ściany wewnętrzne nośne:
żelbetowe gr. 25,0 cm

Ścianki wewnętrzne działowe:
silikatowe gr. 8,0 cm

Stropy:
żelbetowe, wylewane
gr. 20,0 cm i gr. 25,0 cm

Pomieszczenie gospodarcze Nr 17 ul. SWOJSKA 46, Szczecin

DANE OGÓLNE :

- 1. Rok budowy - 2024
- 2. Wysokość pomieszczeń: 2,40 - 2,85m

POWIERZCHNIA UŻYTKOWA: **1,81 m²**

Kondygnacja
PIWNICA

Skala:
1:100

Data:
11.2024

sporządził:
arch. Piotr Bach
nr upr.bud. 46/Sz/00

