


PLAN I OPIS POMIESZCZEŃ GOSPODARCZYCH

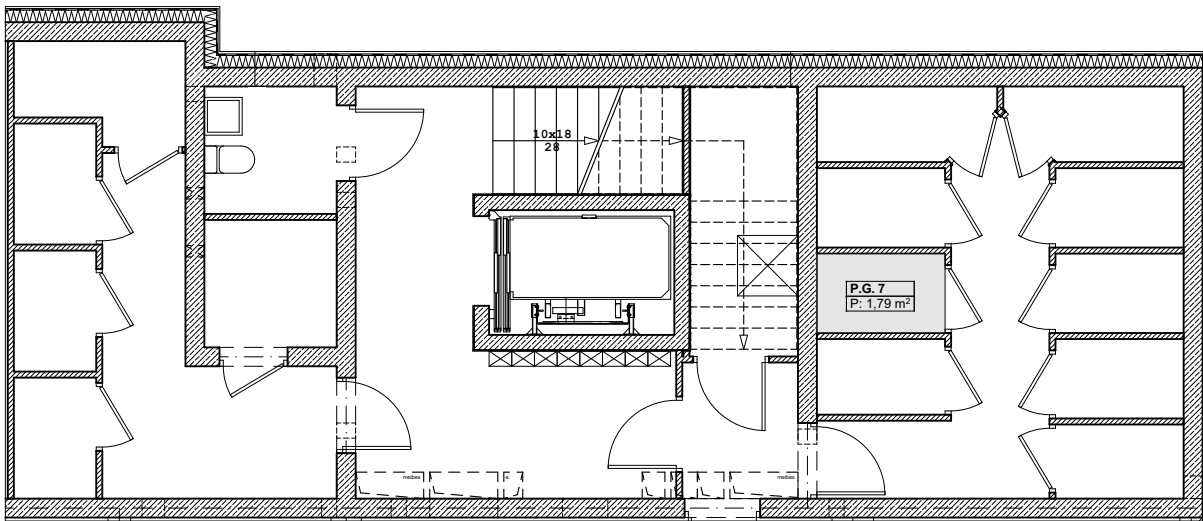

**Ściany zewnętrzne:**  
żelbetowe gr. 25,0 cm +  
polistyren gr. 16,0 cm

**Ściany wewnętrzne nośne:**  
żelbetowe gr. 25,0 cm

**Ścianki wewnętrzne działowe:**  
silikatowe gr. 8,0 cm

**Stropy:**  
żelbetowe, wylewane  
gr. 20,0 cm i gr. 25,0 cm

Pomieszczenie gospodarcze Nr 7 ul. SWOJSKA 46, Szczecin

DANE OGÓLNE :

- 1. Rok budowy - 2024
- 2. Wysokość pomieszczeń: 2,40 - 2,85m

POWIERZCHNIA UŻYTKOWA: **1,79 m²**

Kondygnacja  
**PIWNICA**

Skala:  
1:100

Data:  
11.2024

sporządził:  
**arch. Piotr Bach**  
nr upr.bud. 46/Sz/00

